



План 1 этажа

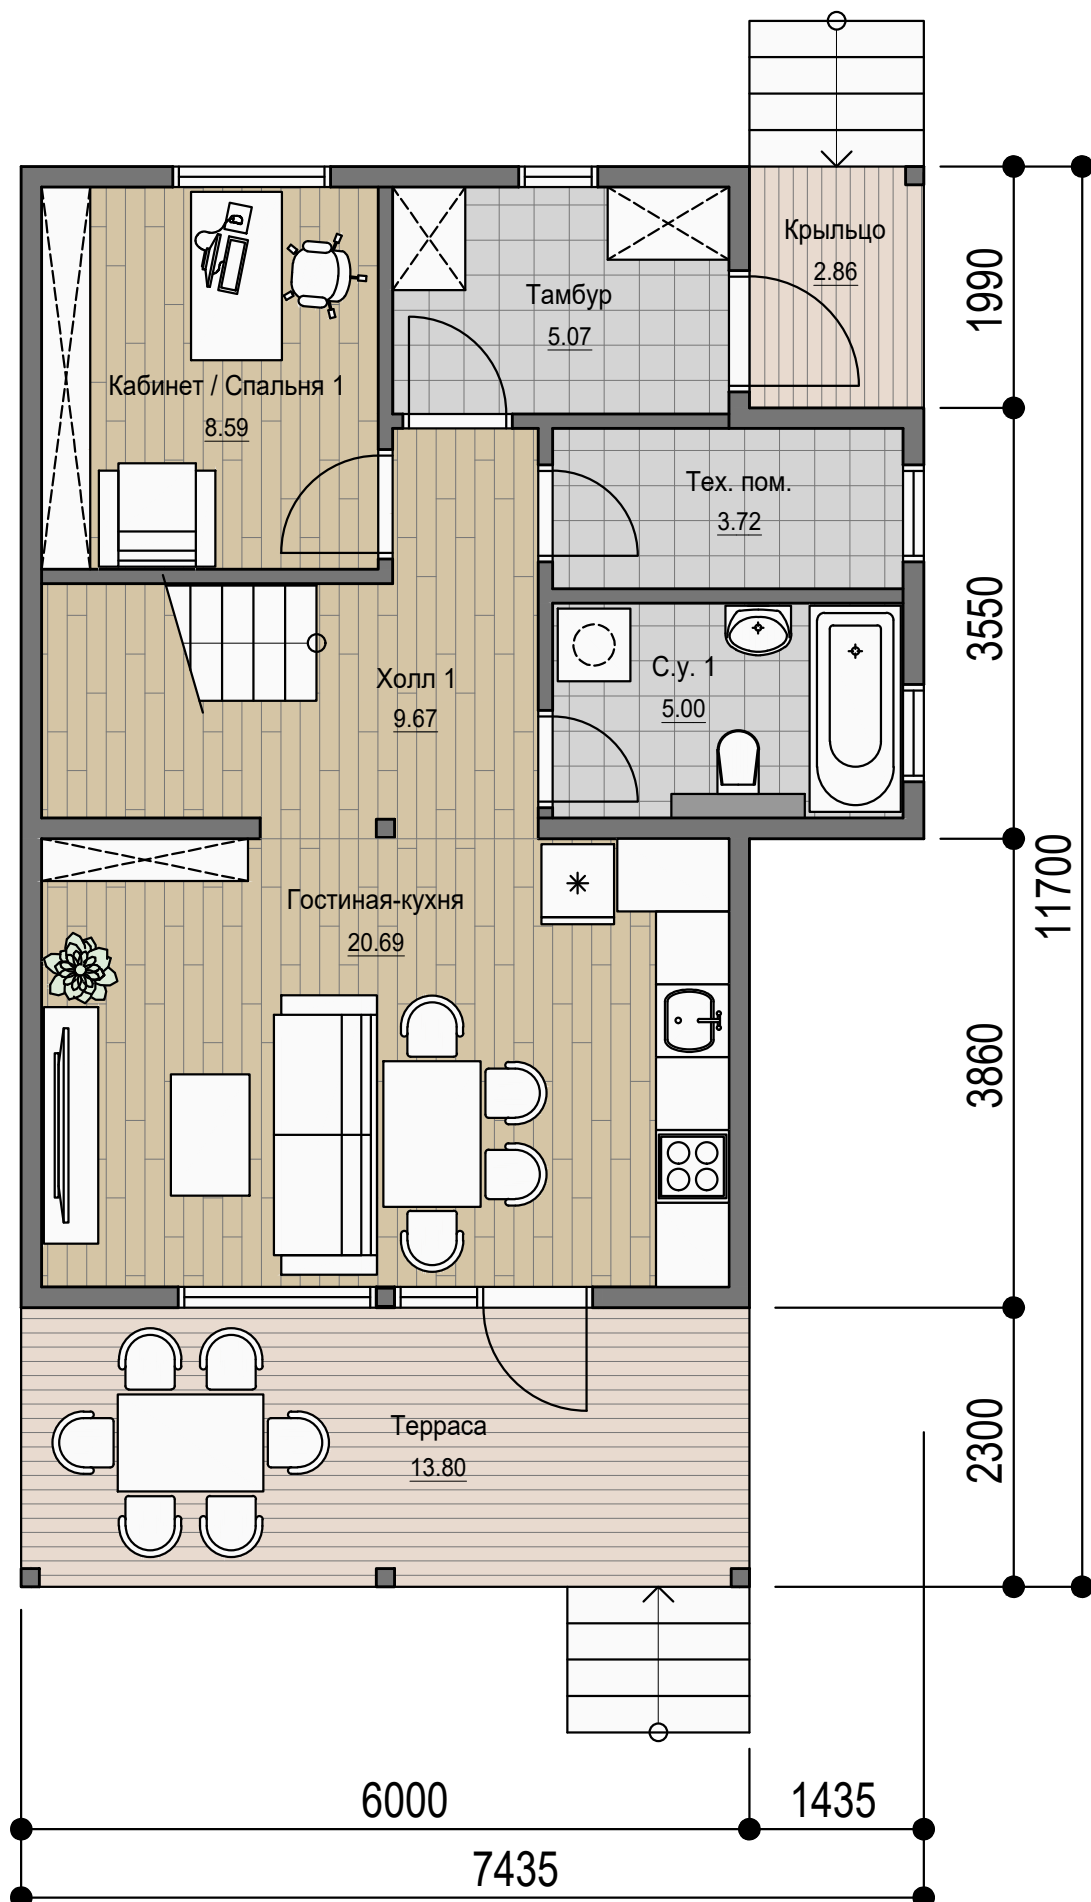

План 2 этажа

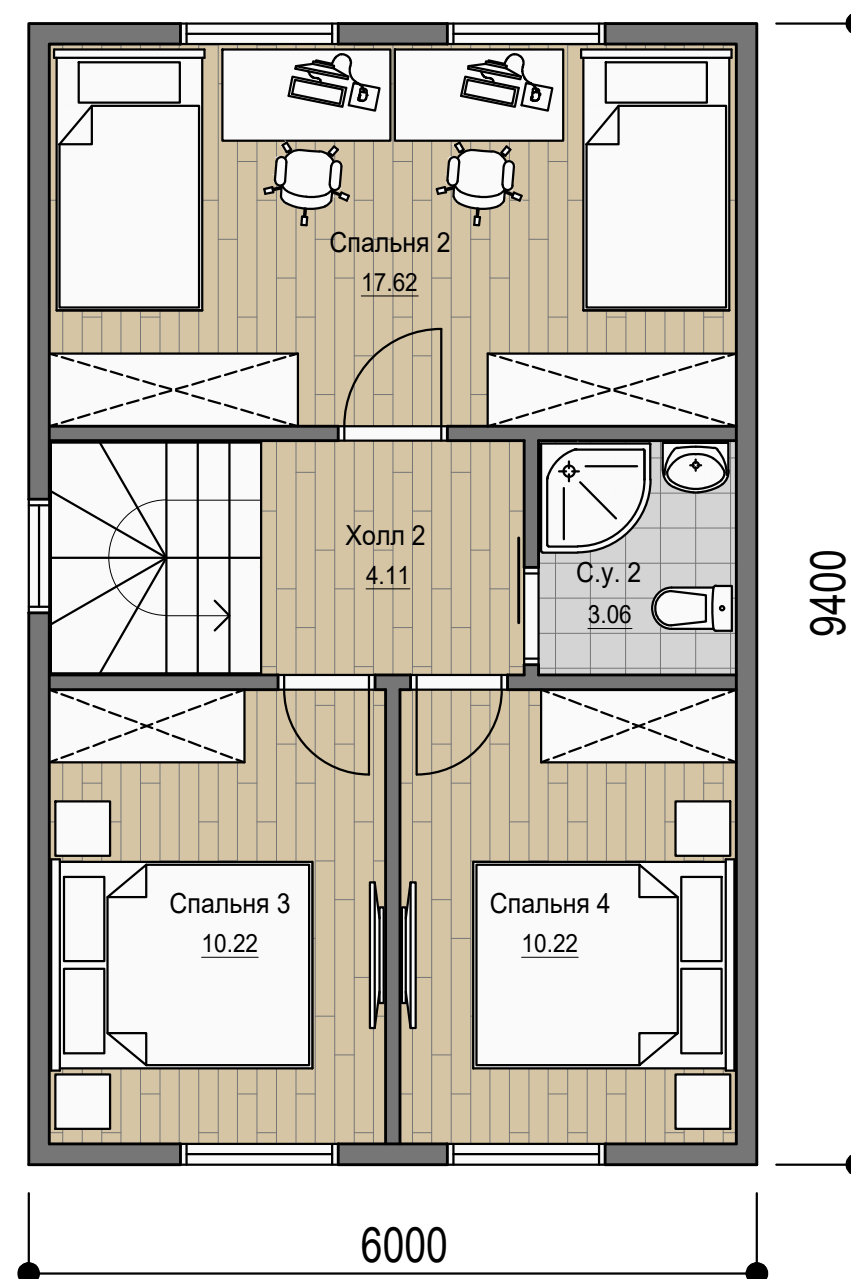

Общая площадь дома - 97.97 м<sup>2</sup>  
 Площадь дома с учетом холодных помещений - 114.63 м<sup>2</sup>