



План 1 этажа

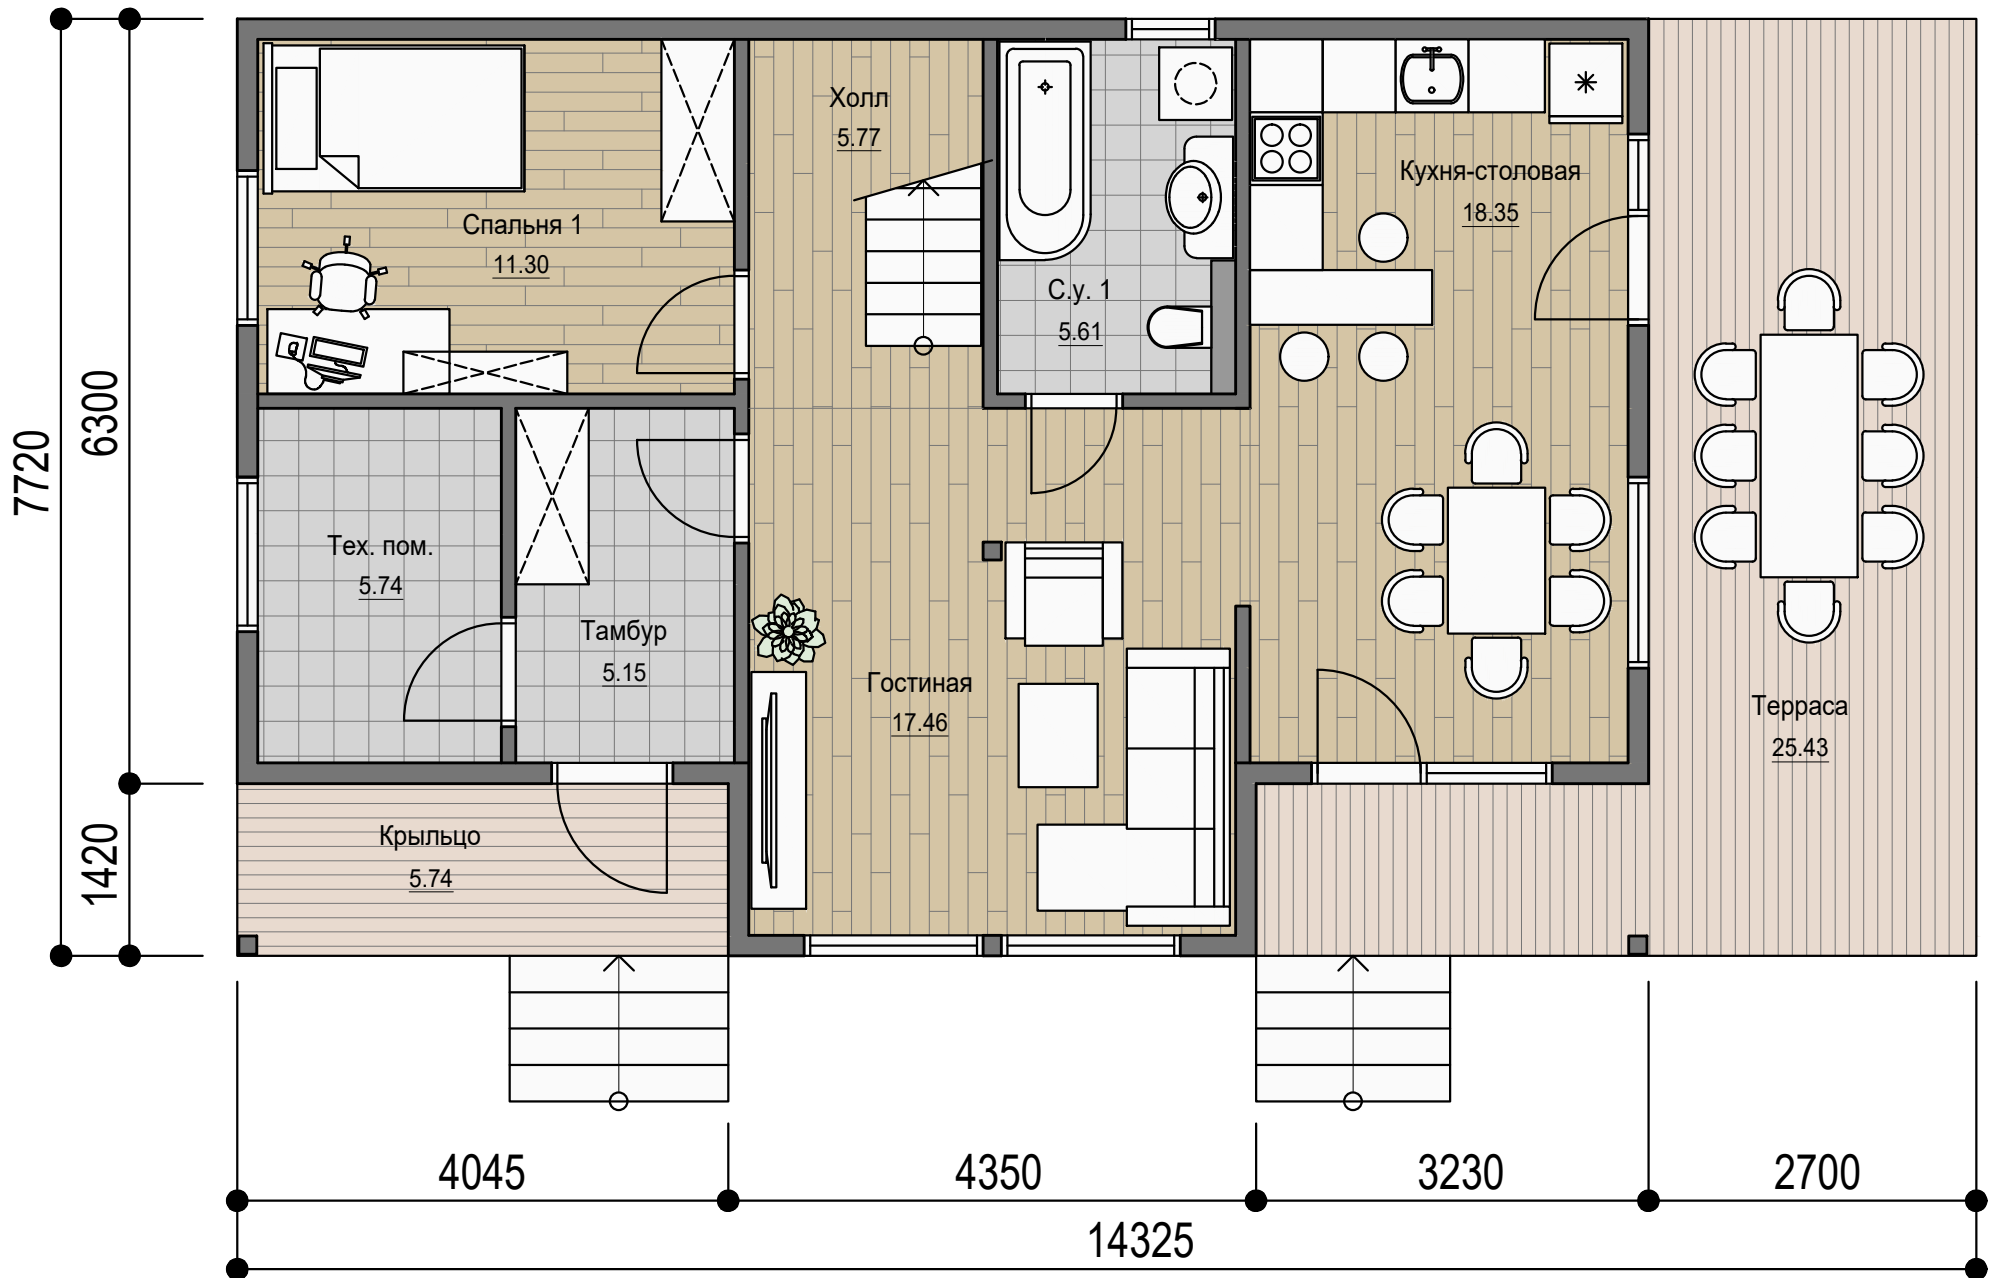

План 2 этажа

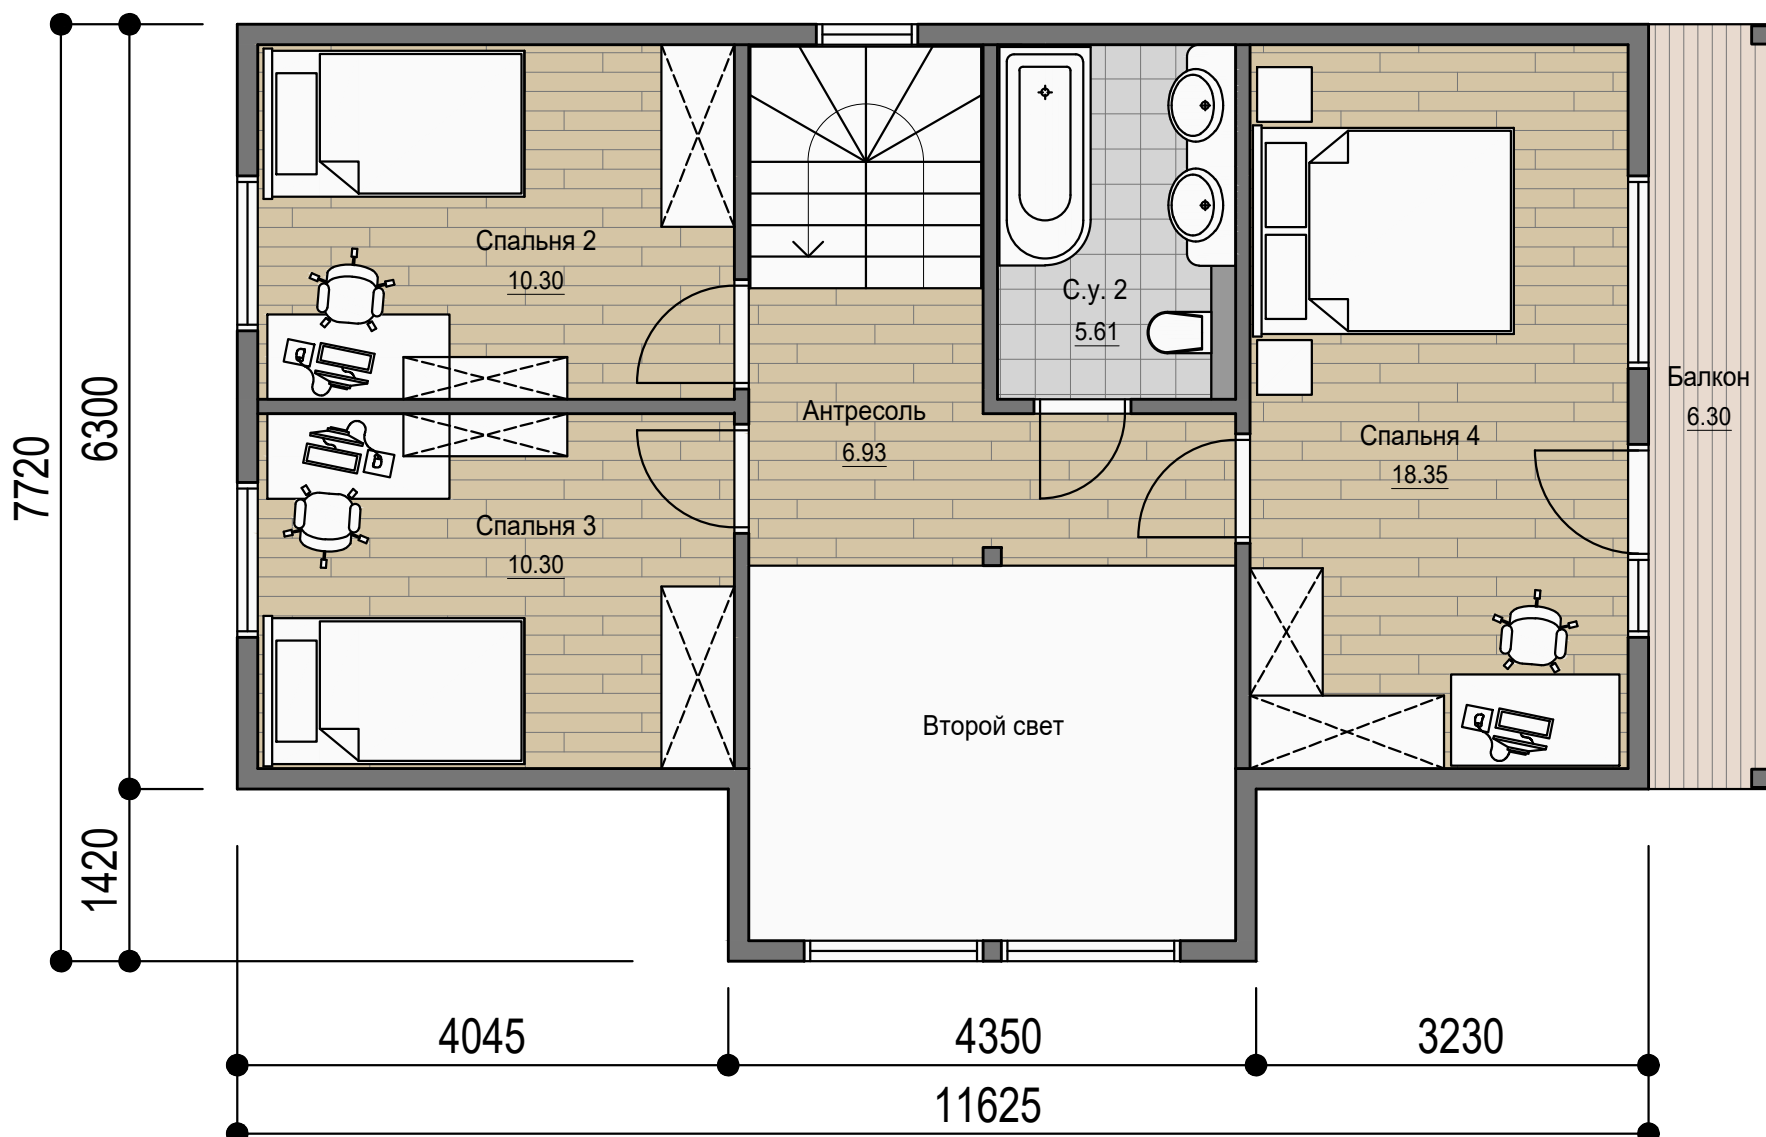

Общая площадь дома - 122.87 м²

Площадь дома с учетом холодных помещений - 160.34 м²