



План 1 этажа

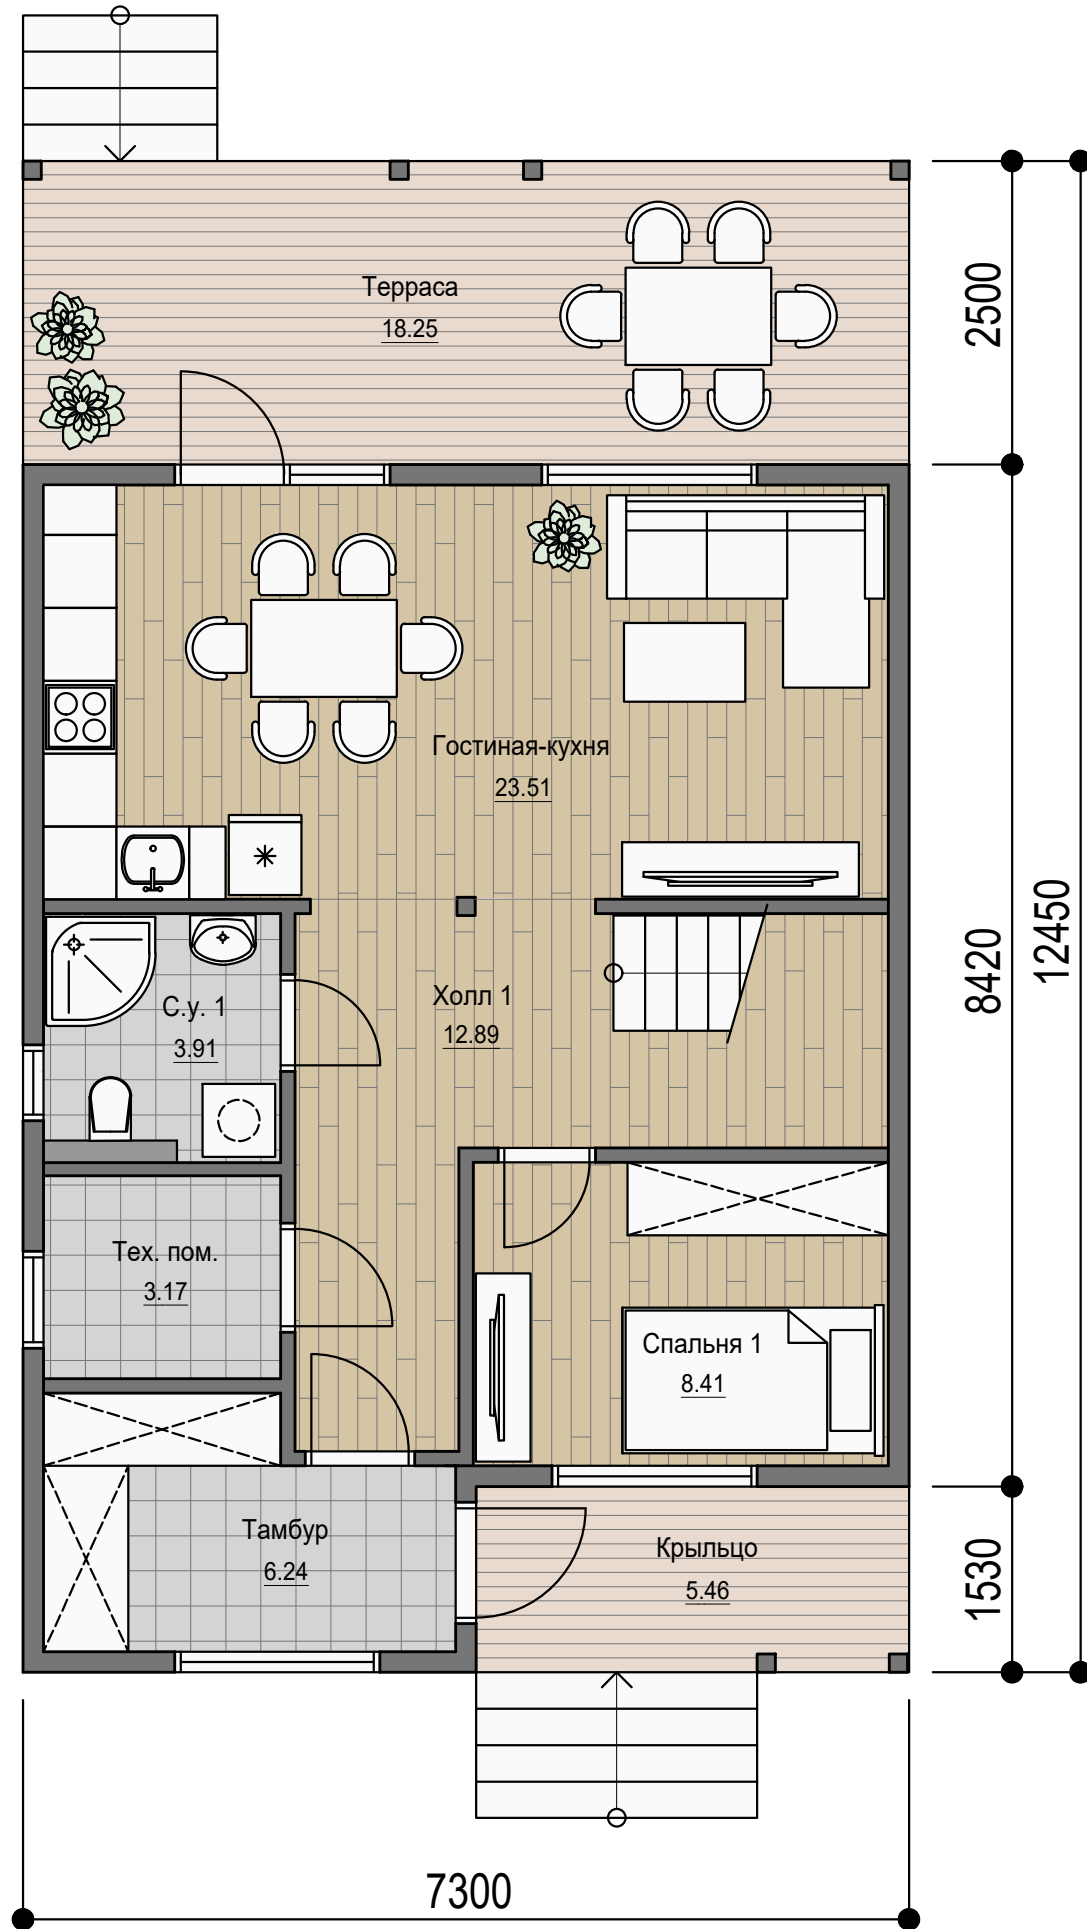

План 2 этажа

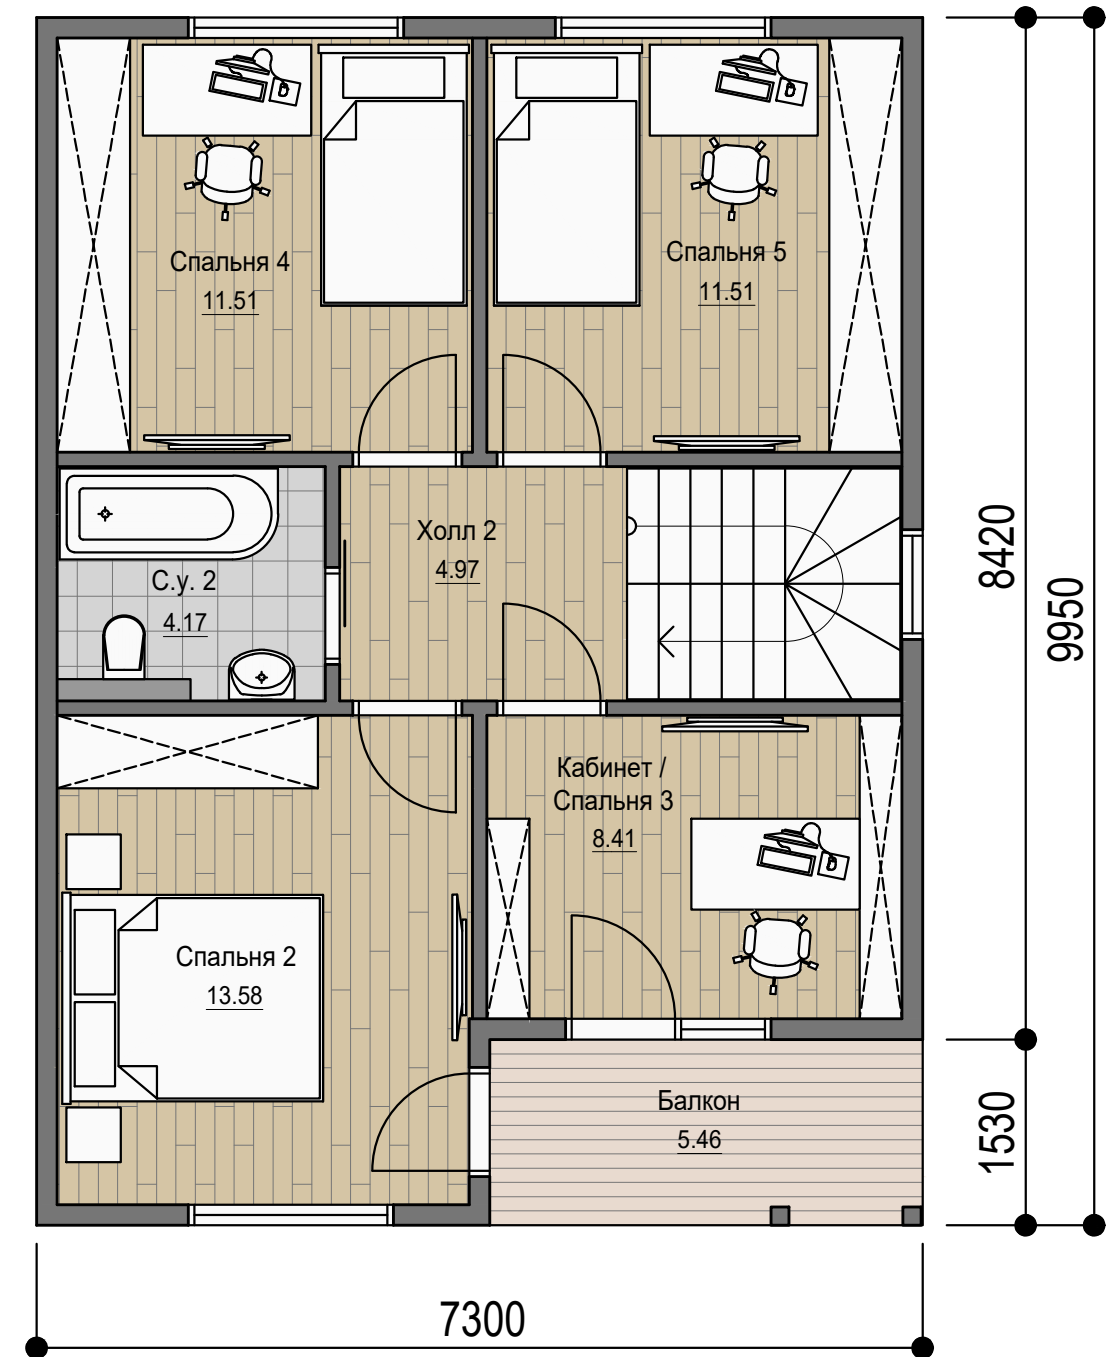

Общая площадь дома - 111.80 м²
 Площадь дома с учетом холодных помещений - 140.97 м²