



План 1 этажа

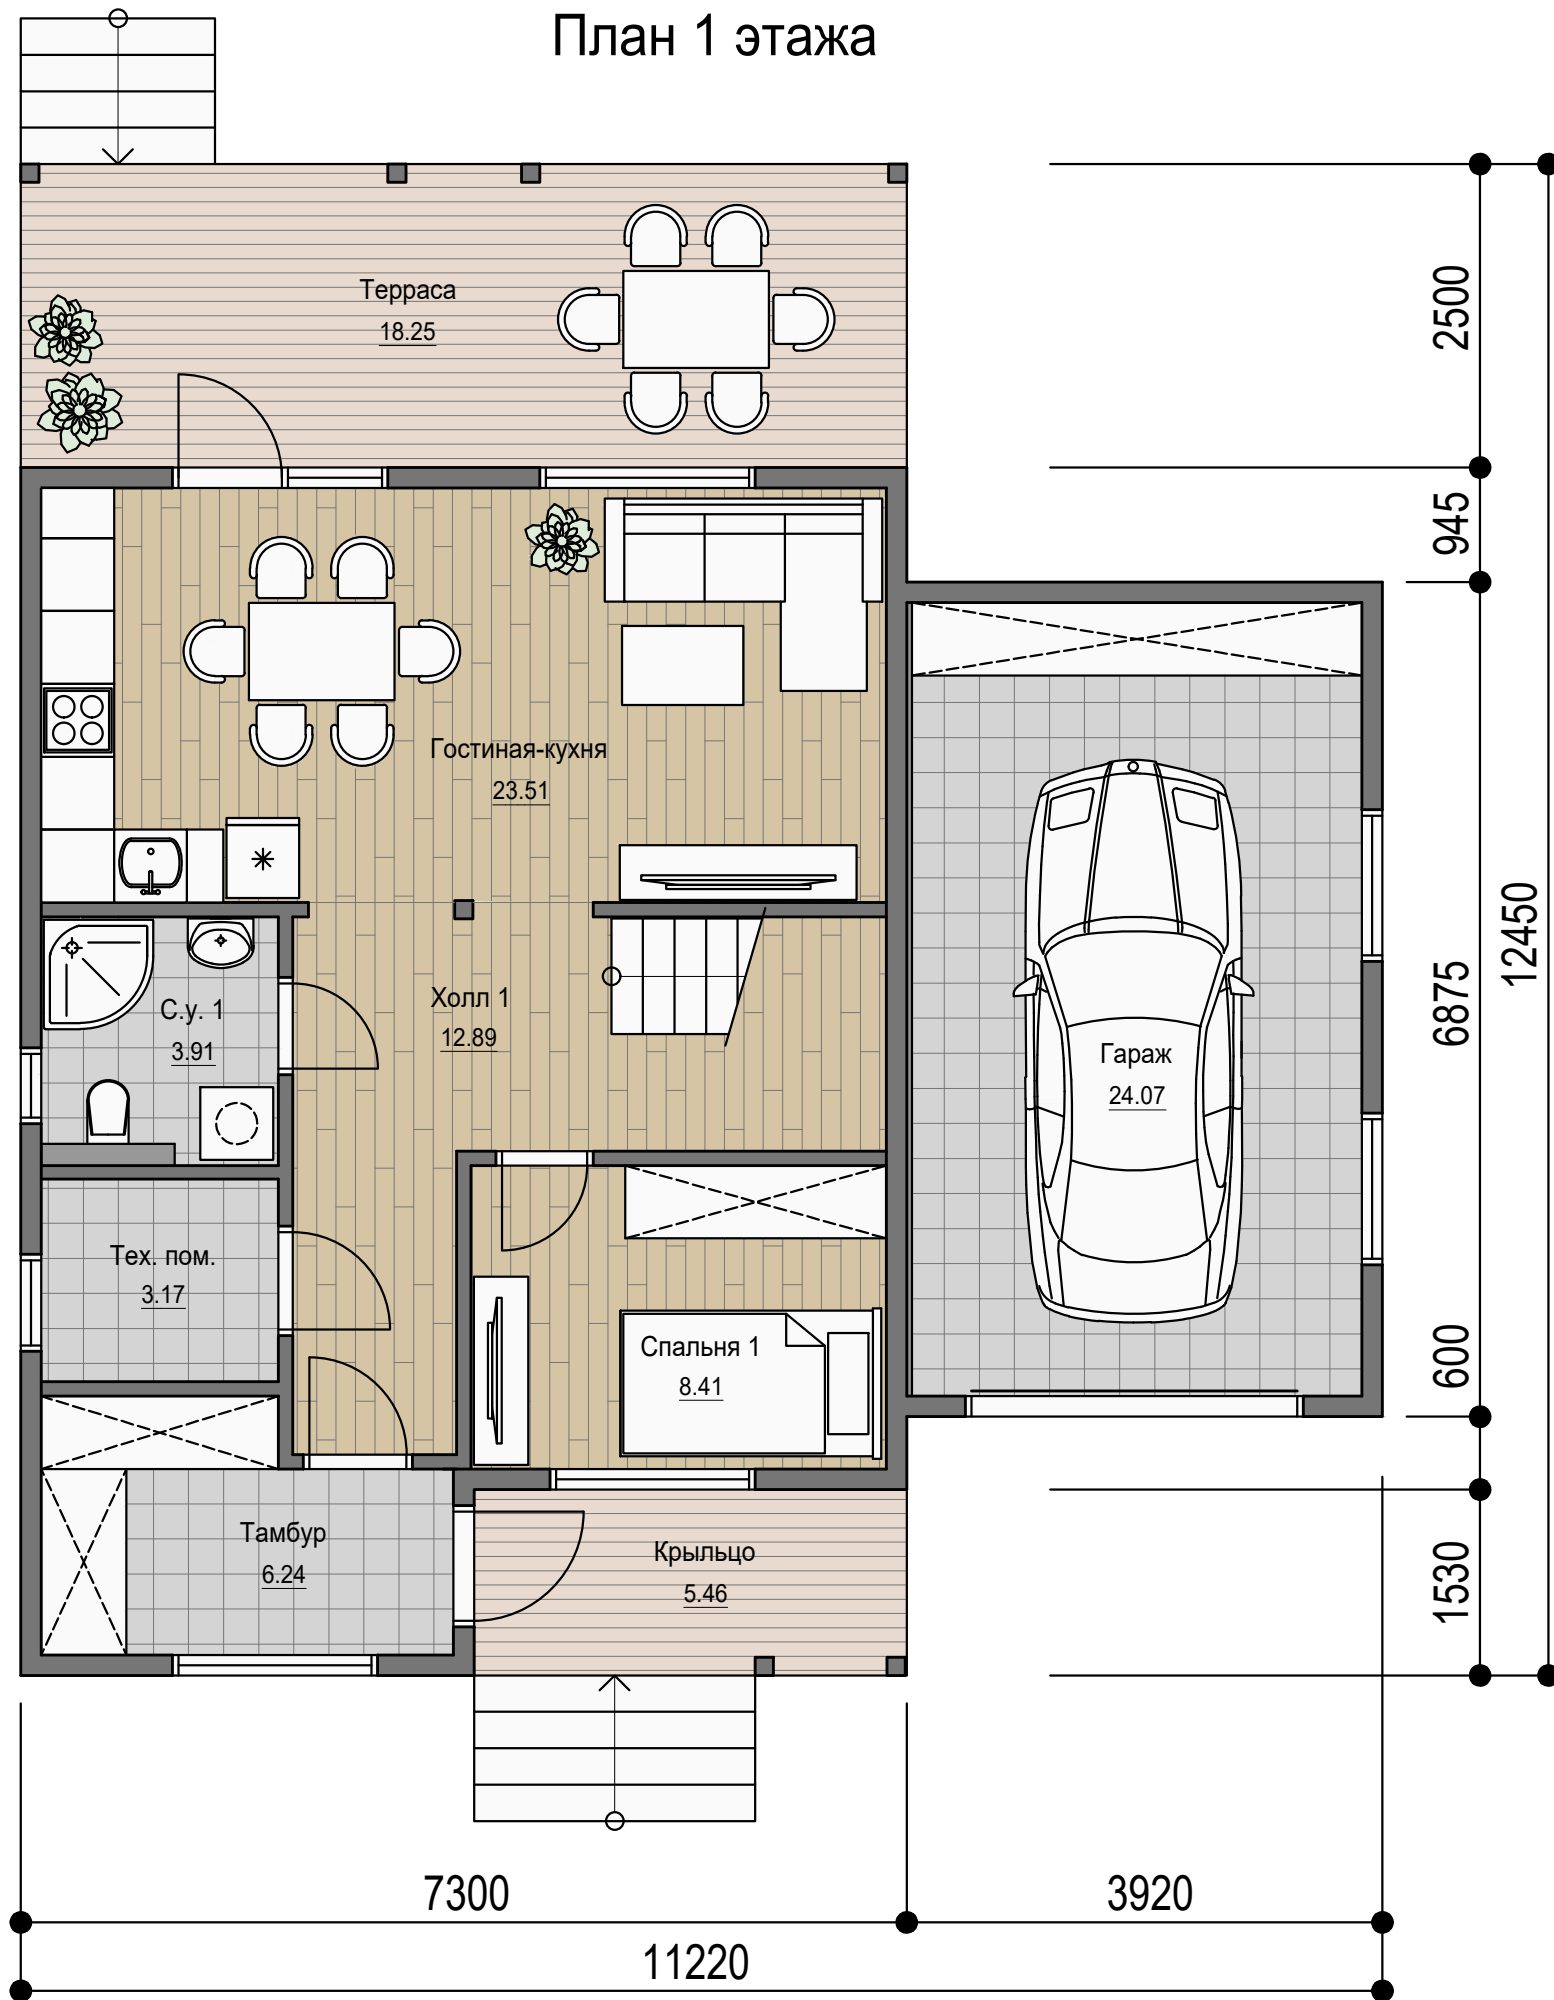

План 2 этажа

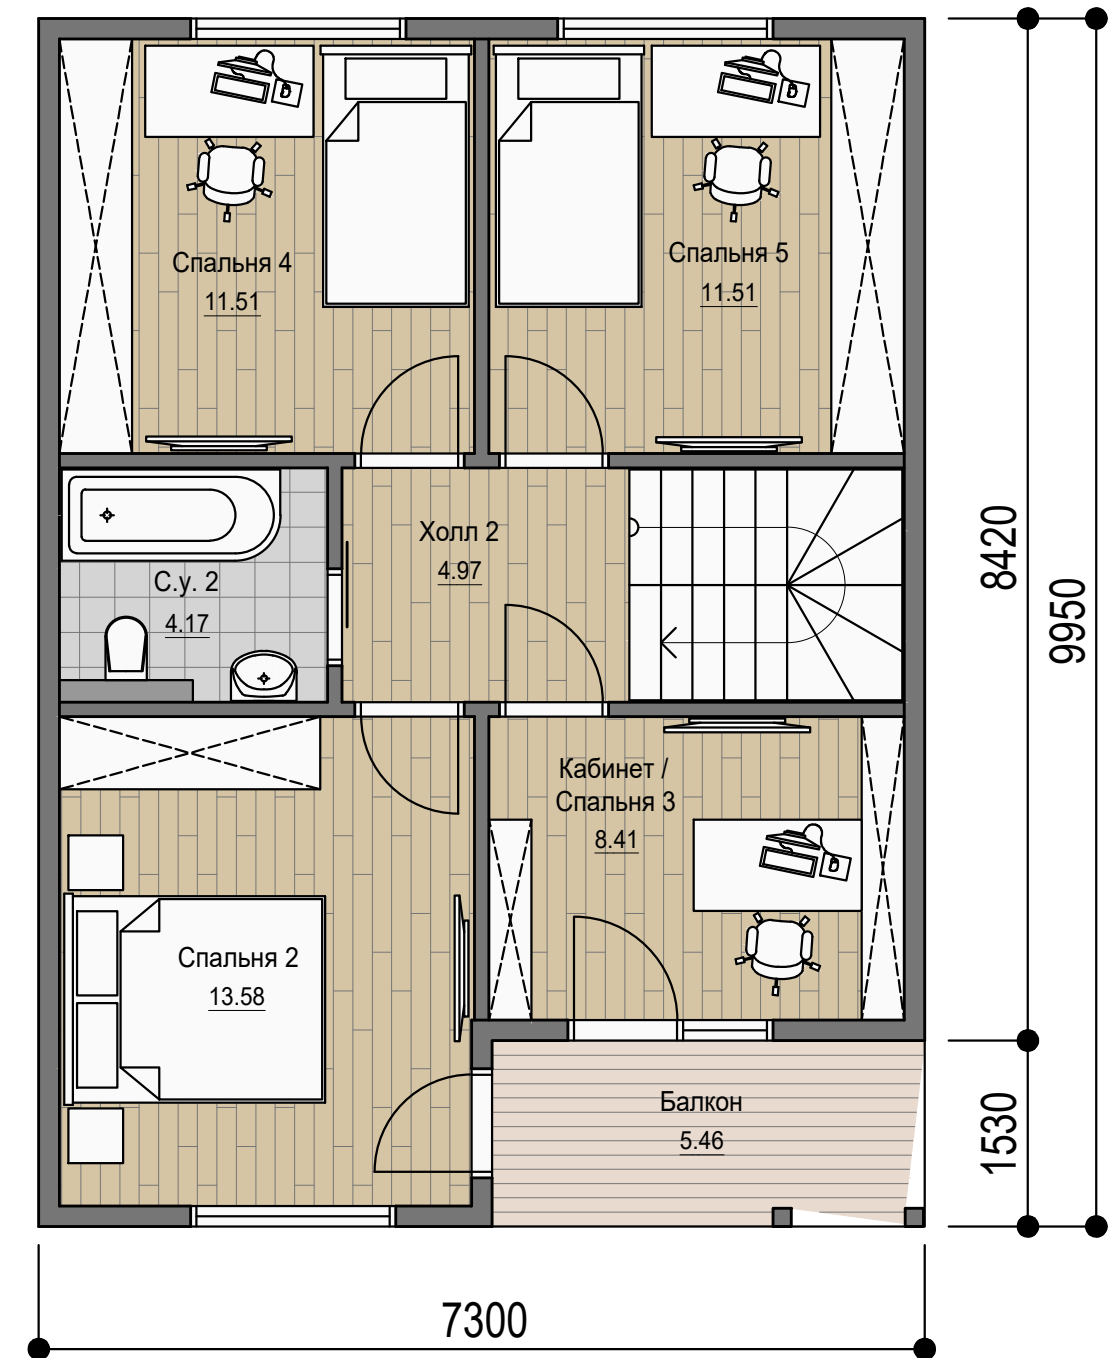

Общая площадь дома - 135.87 м²
 Площадь дома с учетом холодных помещений - 165.04 м²